

RZUT PRZYZIEMIA


PROGRAM FUNKC.-UŻYTKOWY

UTWORZENIE CENTRUM EDUKACJI EKOLOGICZNEJ
PROGRAM FUNKCJONALNO - UŻYTKOWY




Budowa budynku garażowego z wiatą


INWESTOR	GMINA KARTUZY	11.2019r.
LOKALIZACJA	83-300 Kartuzy, ul. Hallera 1	SKALA 1:100
TYTUŁ RYS.	RZUT PRZYZIEMIA	RYS. NR 1 w
PROJEKOWAŁ:	mgr inż. Joanna Wesolowicz - Knop upr. bud. POMO/0092/P00K/06	

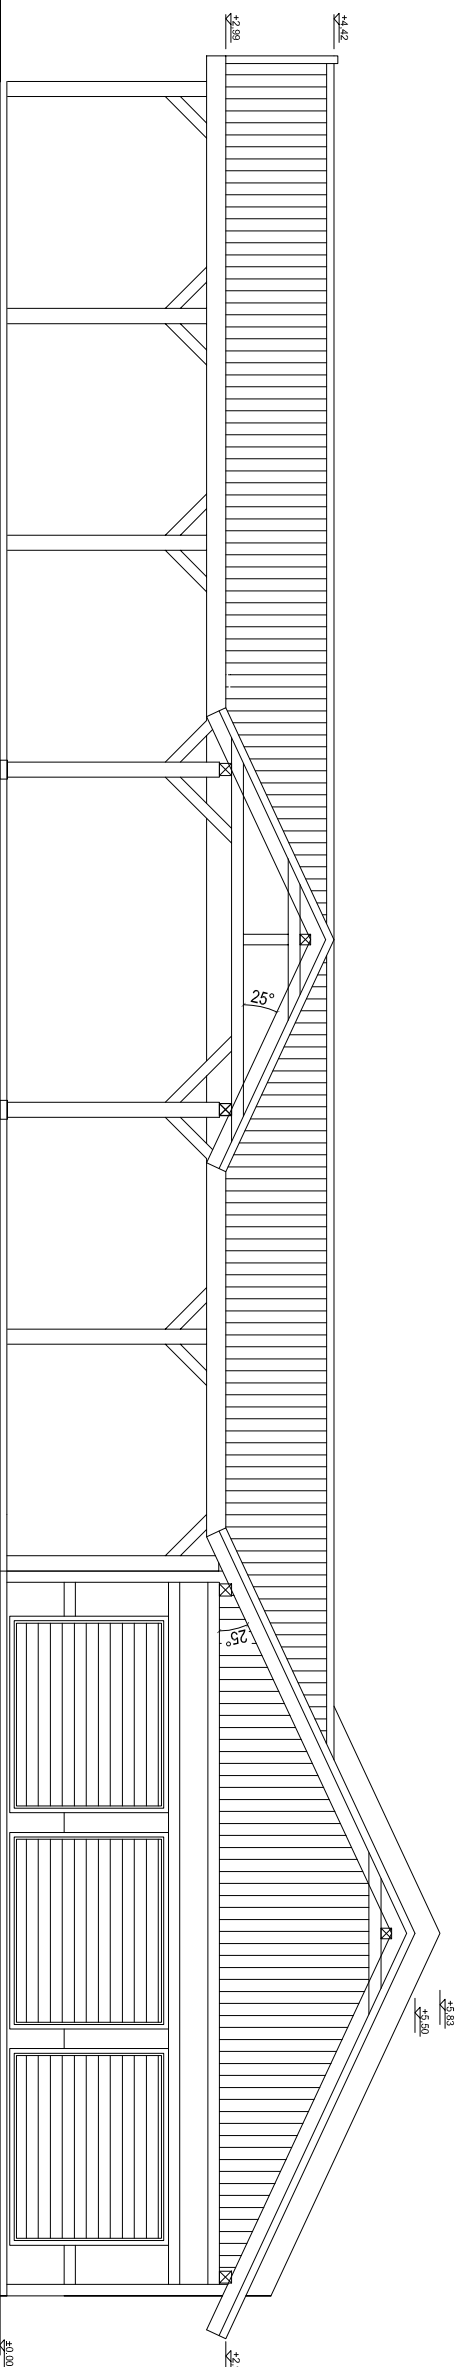


ELEWACJA FRONTOWA

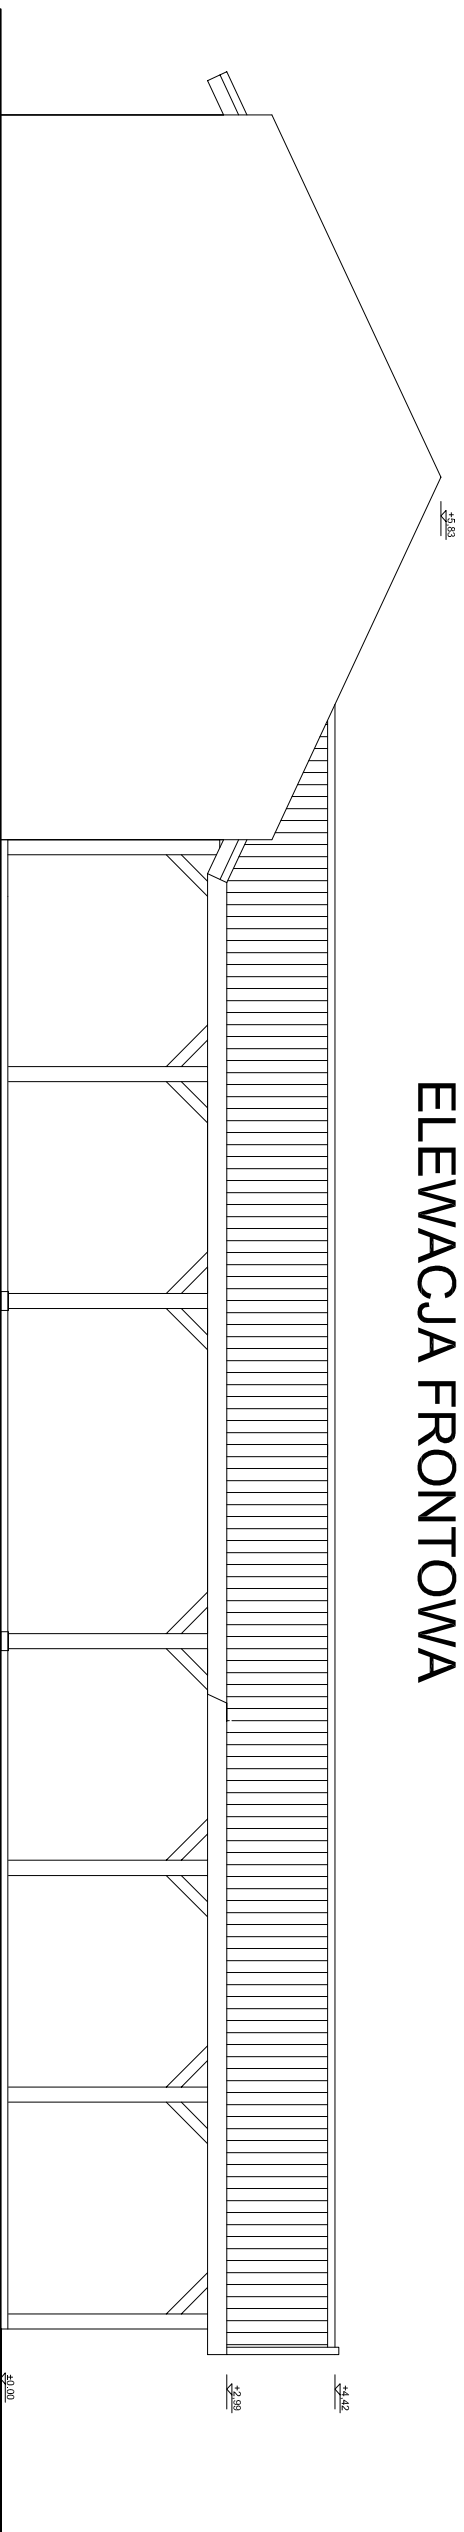

ELEWACJA TYLNA

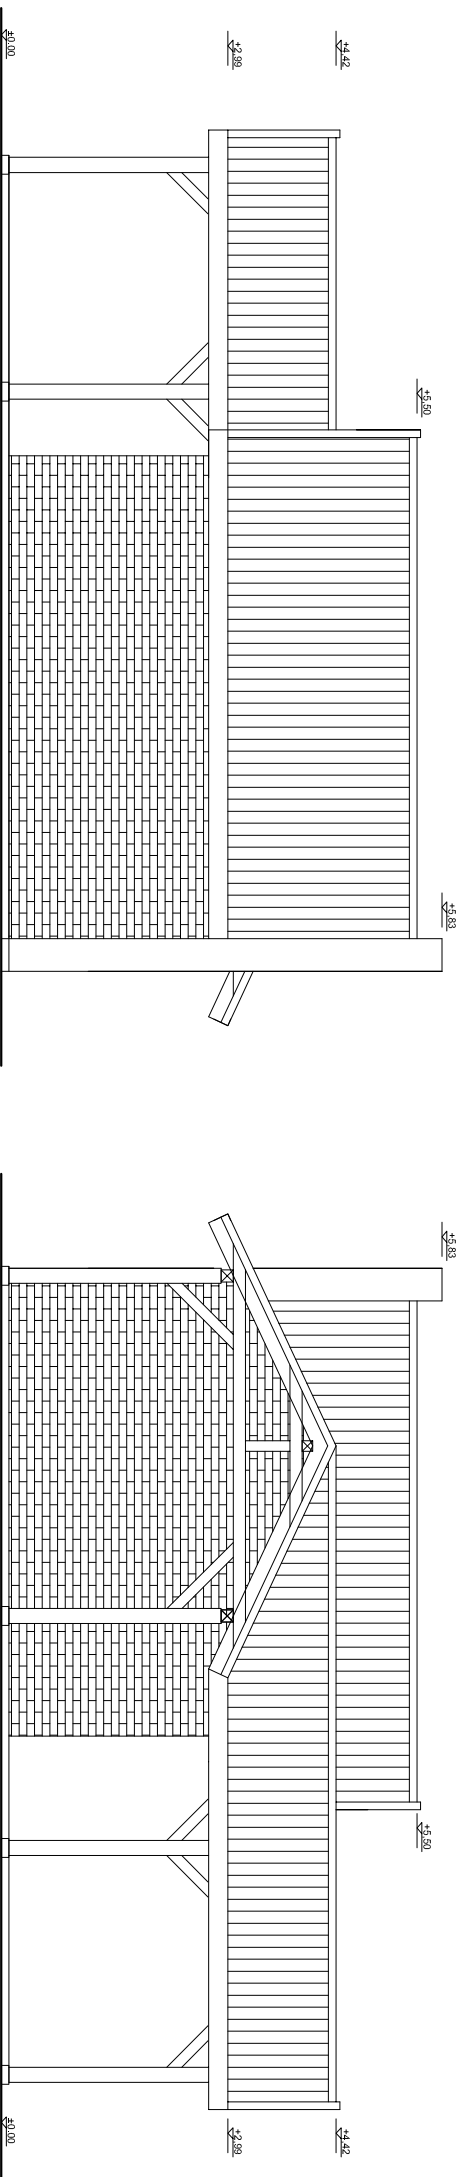

ELEWACJA BOCZNA 1

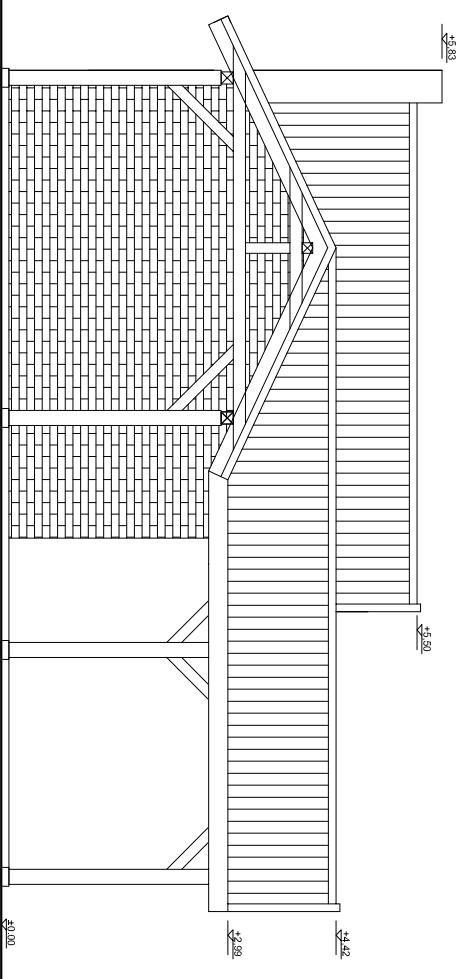


ELEWACJA BOCZNA 2

**RZUT ELEWACJIE
PROGRAM FUNKC.-UŻYTKOWY**

UTWORZENIE CENTRUM EDUKACJI EKOLOGICZNEJ
PROGRAM FUNKCJONALNO - UŻYTKOWY

Budowa budynku garażowego z wiatą

 <p>KUCHTA I KNOP ARCHITECTURAL DESIGN</p>			
INWESTOR	GMINA KARTUZY	11.2019r.	
LOKALIZACJA	83-300 Kartuzy, ul. Hallera 1	SKALA 1:100	
TYTUŁ RYS.	działka nr 444/1 obr. Staniszewo gm. Kartuzy		
PROJEKOWAŁ:	ELEWACJIE	RYS. NR 2 W	
	mgr inż. Joanna Wesolowicz - Knop upr. bud. POM/0092/P00K/06		