


Załącznik nr 1 do Opisu przedmiotu zamówienia
Remont części budynku TPK przy ul. Polanki 51, Gdańsk

Ryc. 1.

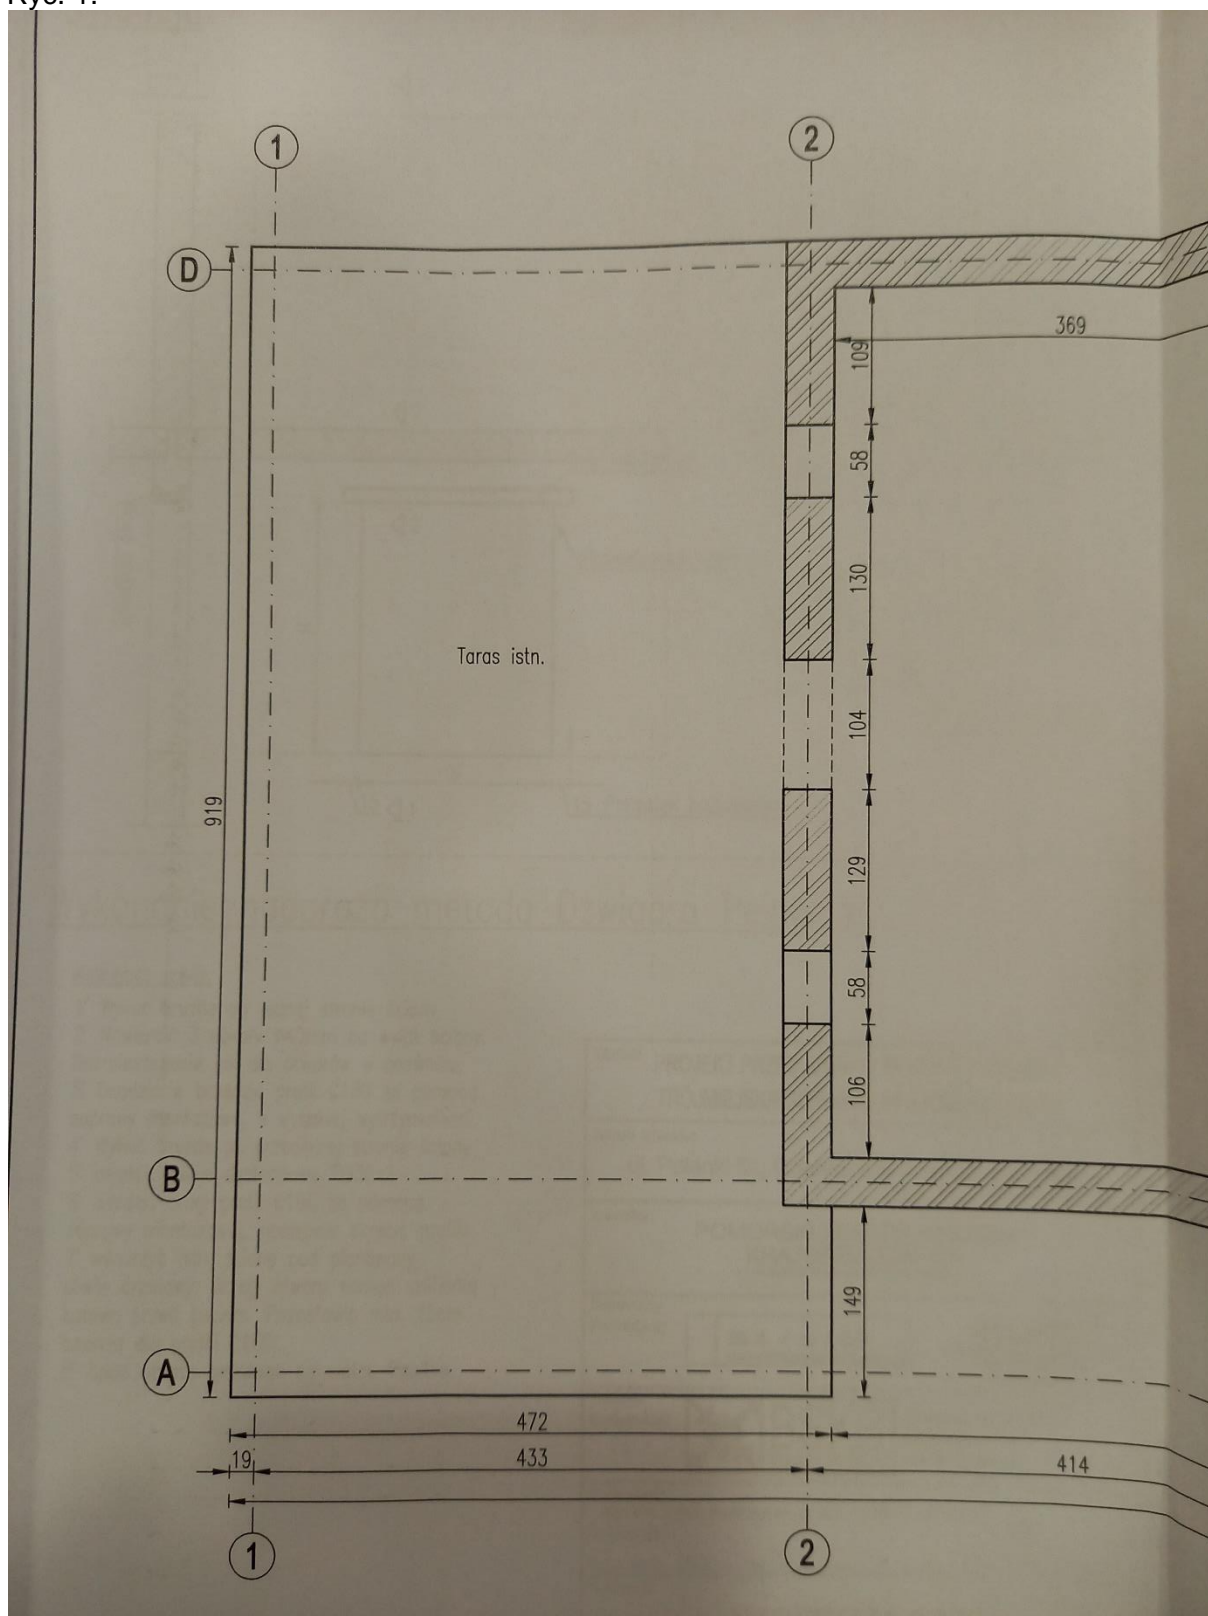

Ryc. 2

