



MAPA DO CELÓW PROJEKTYWYCH
Skala 1:500

Województwo pomorskie
Powiat kartuski
Ks. Rob. 272/2015
Układ wysokościowy Kransztadt 85

KIEROWNIK ROBÓT
Kartuszy dn. 09.09.2015 r.

Mapa wykonana bez ustaleń
obciążen służebności gruntowych


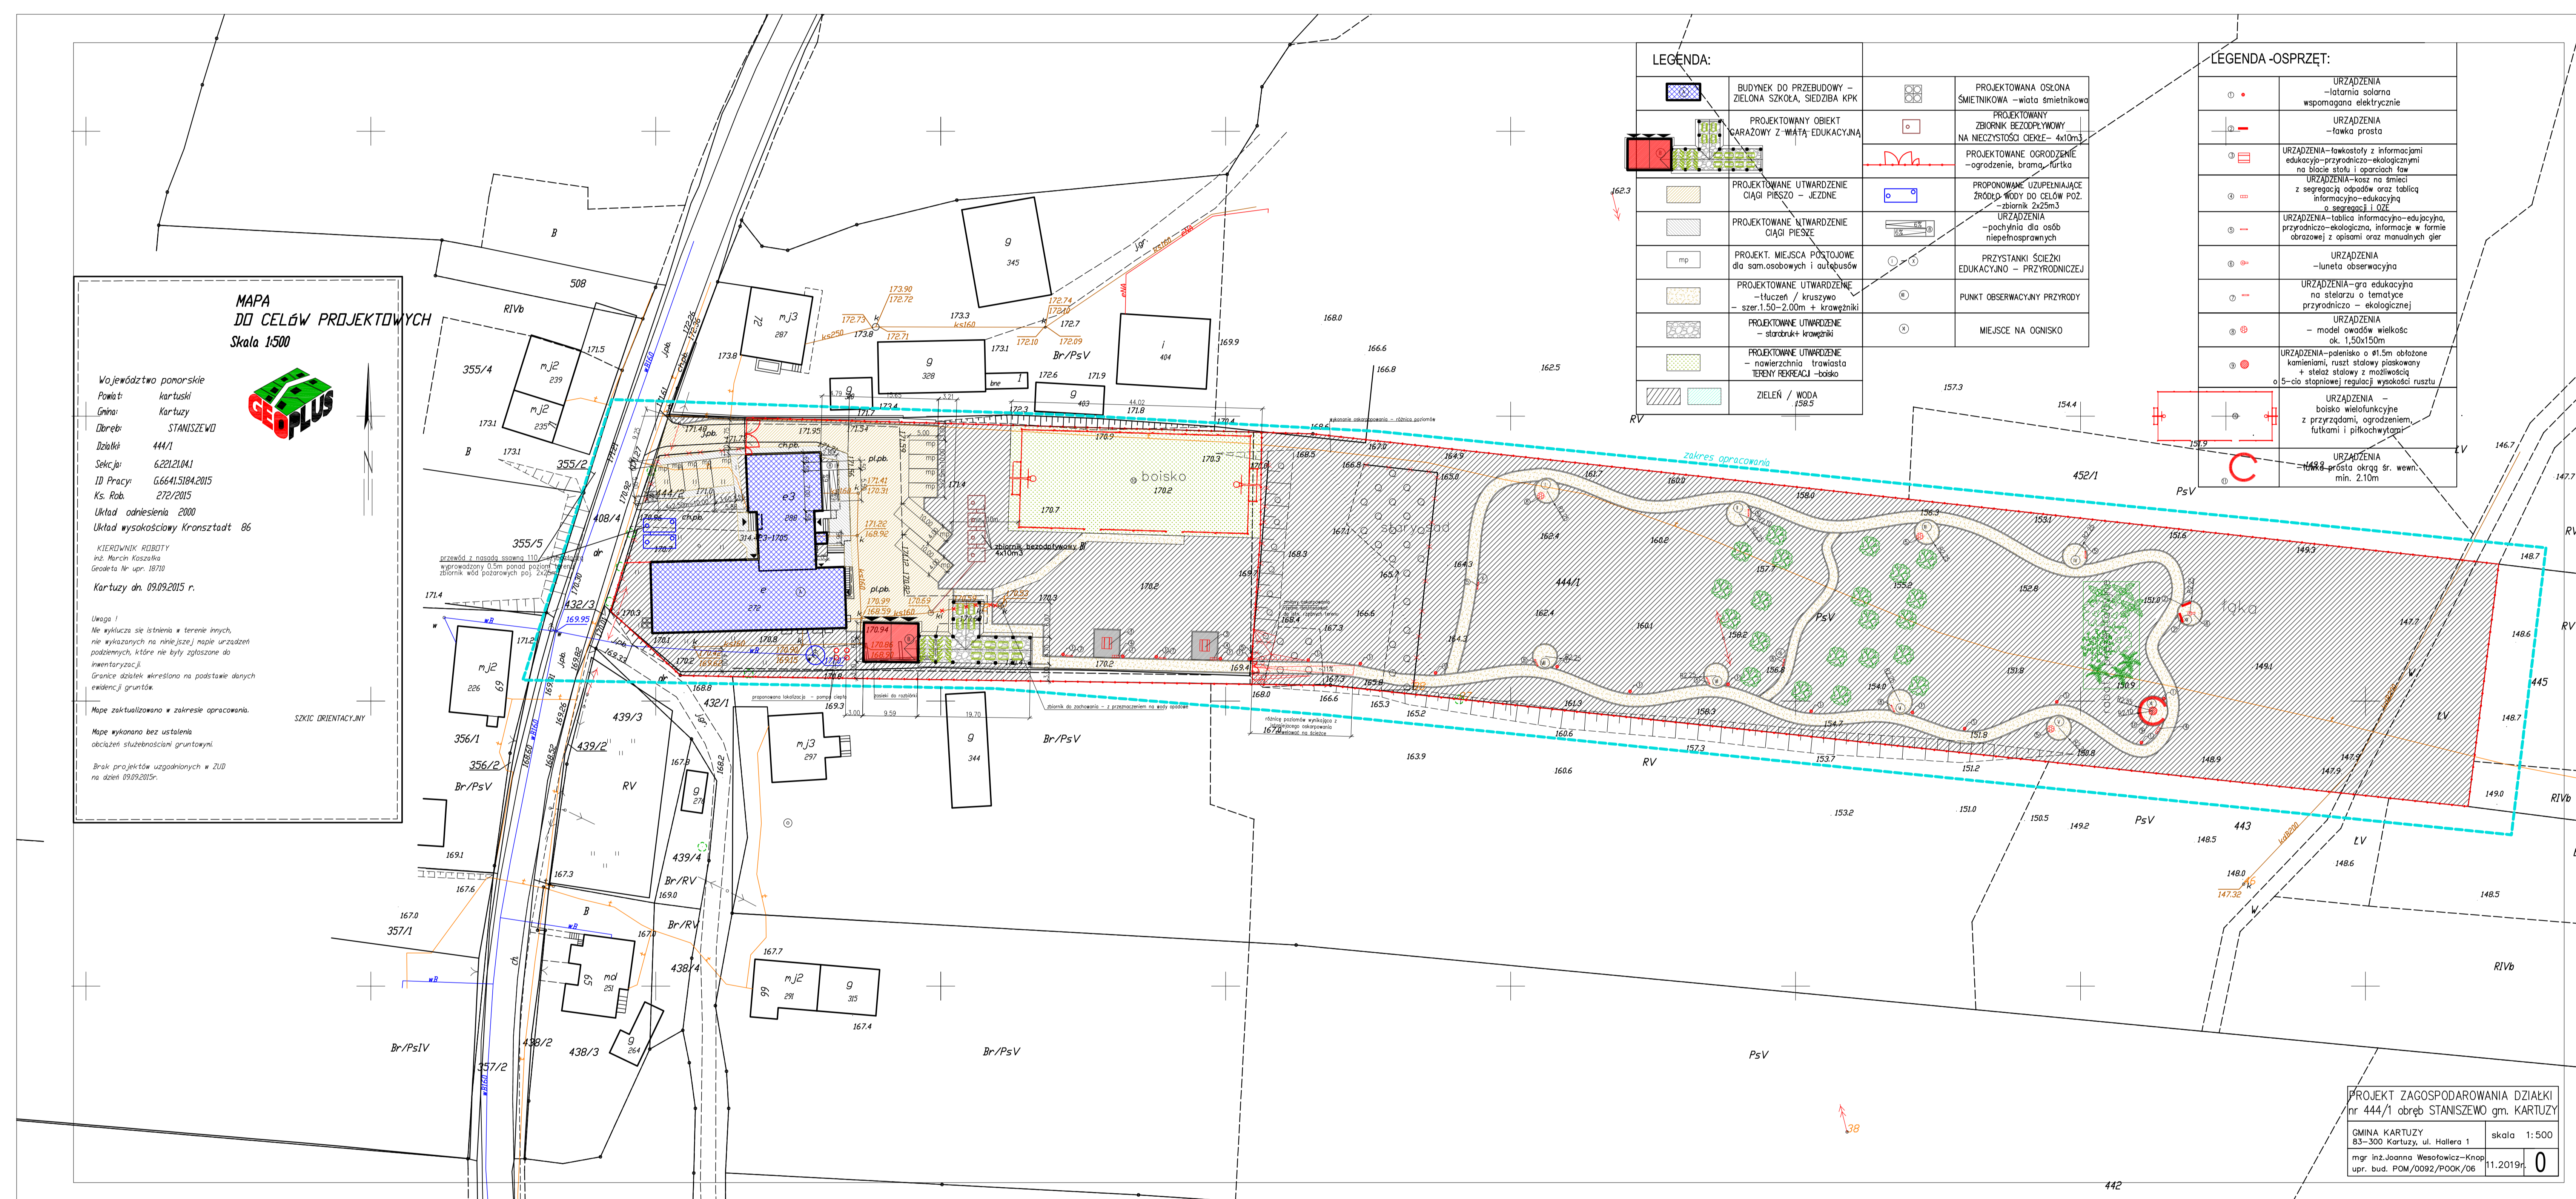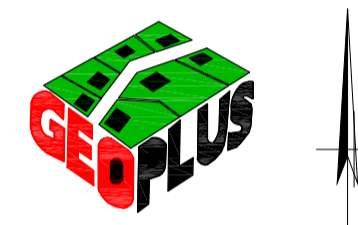

LEGENDA:


LEGENDA -OSPRZET:

	URZĄDZENIA -latarnia solarna wspomagana elektrycznie
	URZĄDZENIA -ławka prosta

PROJEKT ZAGOSPODAROWANIA DZIAŁKI

upr. bud. PDM/0092/POCK/06 11.2019r

skala 1:500

0